


PIĘTRO III

Wersja inwestorska.

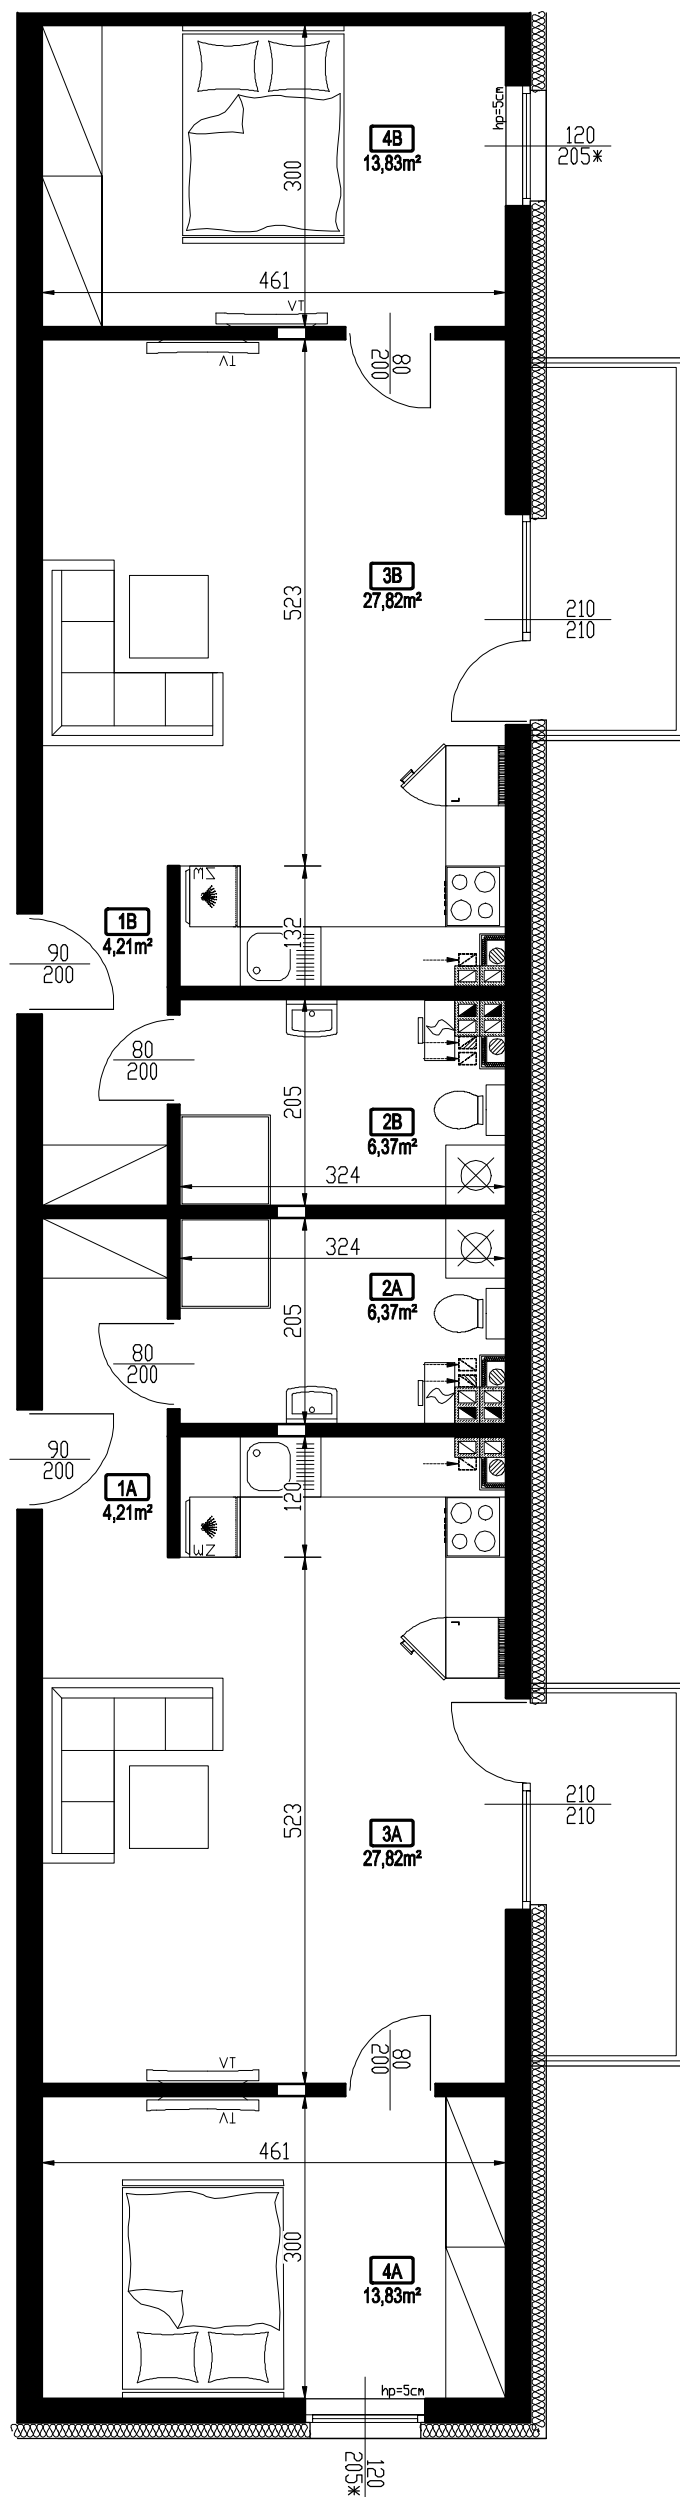

L.P.	NAZWA	MATERIAŁ	POW.UŻYTKOWA [m <sup>2</sup> ]
<b>MIESZKANIE A</b>			
1A	przedsiónek	płytki ceram.	4,21
2A	łazienka	płytki ceram.	6,37
3A	salon z aneksem kuchennym	panele podłogowe	27,82
4A	sypialnia	panele podłogowe	13,83
<b>w sumie:</b>			<b>52,23</b>
<b>MIESZKANIE B</b>			
1B	przedsiónek	płytki ceram.	4,21
2B	łazienka	płytki ceram.	6,37
3B	salon z aneksem kuchennym	panele podłogowe	27,82
4B	sypialnia	panele podłogowe	13,83
<b>w sumie:</b>			<b>52,23</b>
<b>w sumie:</b>			<b>104,46</b>

Powyższe wymiary oraz powierzchnie są orientacyjne - nie uwzględniają tynków i mogą różnić się od powykonawczych.

## KARTA MIESZKANIA M23