


Wersja inwestorska.

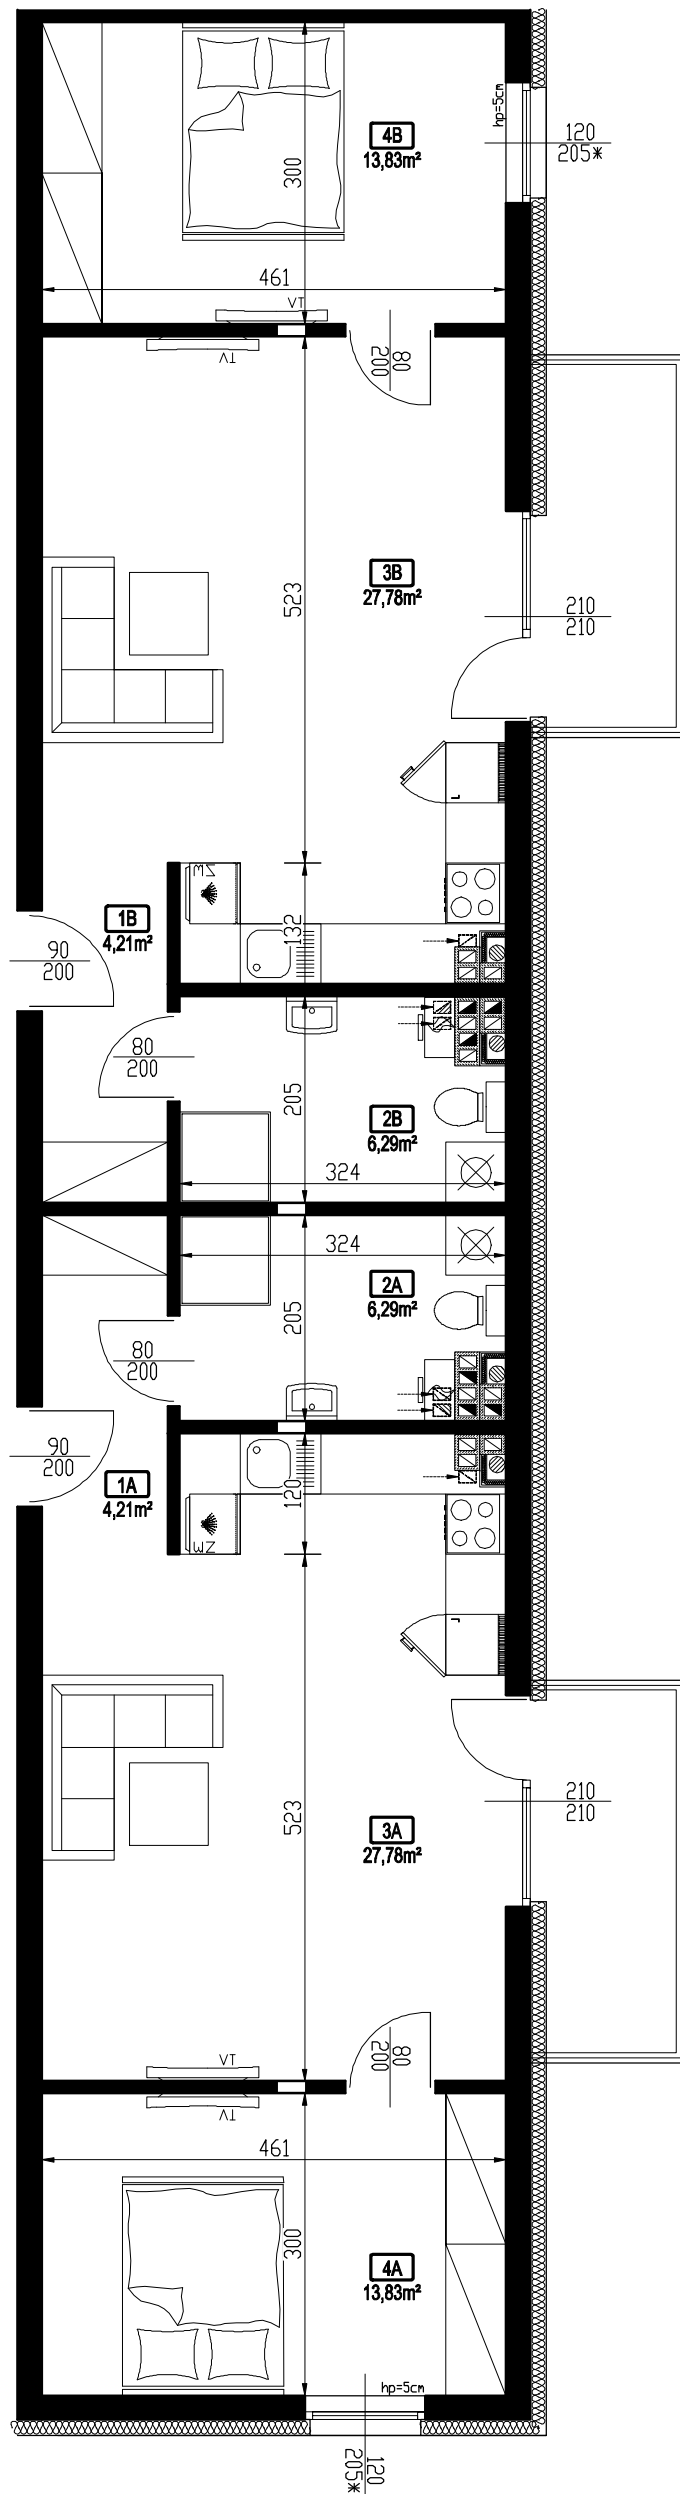

L.P.	NAZWA	MATERIAŁ	POW.UŻYTKOWA [m ²]
MIESZKANIE A			
1A	przedsiónek	płytki ceram.	4,21
2A	łazienka	płytki ceram.	6,29
3A	salon z aneksem kuchennym	panele podłogowe	27,78
4A	sypialnia	panele podłogowe	13,83
w sumie:			52,11
MIESZKANIE B			
1B	przedsiónek	płytki ceram.	4,21
2B	łazienka	płytki ceram.	6,29
3B	salon z aneksem kuchennym	panele podłogowe	27,78
4B	sypialnia	panele podłogowe	13,83
w sumie:			52,11
w sumie:			104,22

Powyższe wymiary oraz powierzchnie są orientacyjne - nie uwzględniają tynków i mogą różnić się od powykonawczych.

KARTA MIESZKANIA M33