


L.P.	NAZWA	MATERIAŁ	POW. UŻYTKOWA [m <sup>2</sup> ]
<b>MIESZKANIE A</b>			
1A	korytarz	płytki ceram.	11,25
2A	łazienka	płytki ceram.	4,00
3A	salon z aneksem kuchennym	panele podłogowe	26,18
4A	pokój	panele podłogowe	8,39
5A	sypialnia	panele podłogowe	10,79
w sumie:			60,61
<b>MIESZKANIE B</b>			
1B	salon z aneksem kuchennym	panele podłogowe	23,35
2B	łazienka	płytki ceram.	5,42
3B	sypialnia	panele podłogowe	11,70
w sumie:			40,47
<b>w sumie:</b>			<b>101,08</b>

Wersja inwestorska.

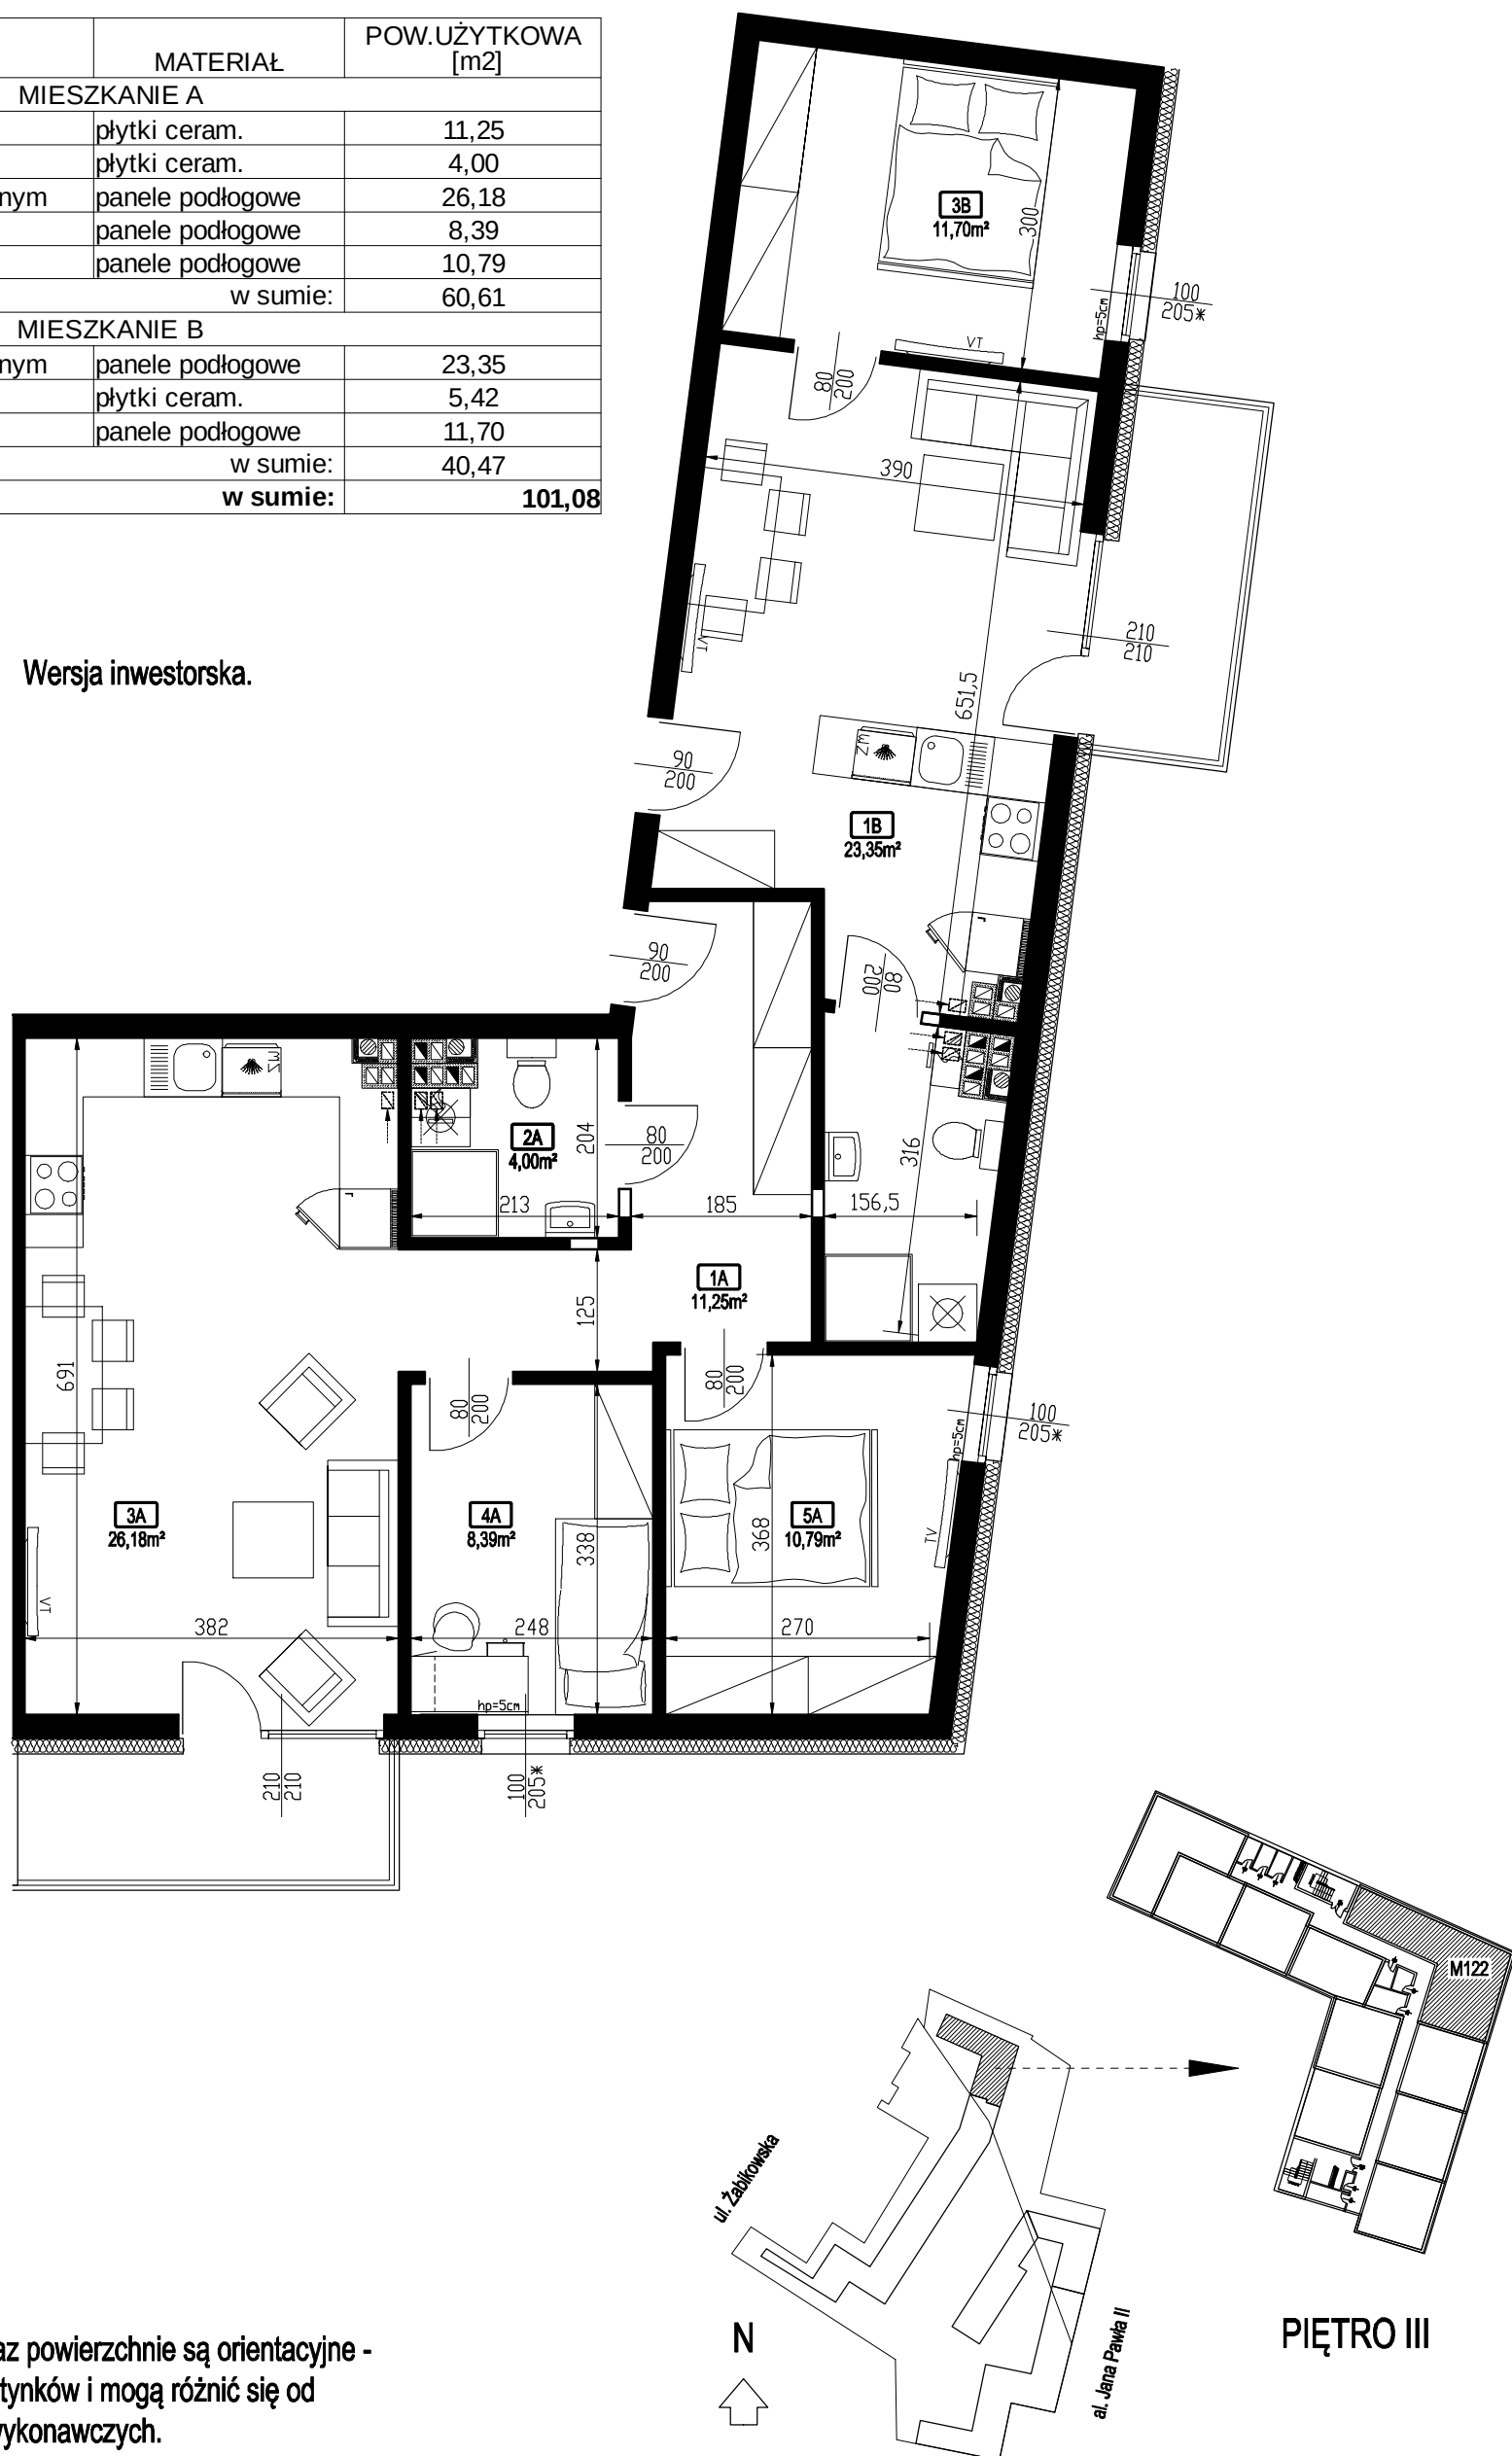

Powyższe wymiary oraz powierzchnie są orientacyjne - nie uwzględniają tynków i mogą różnić się od powykonawczych.

**KARTA MIESZKANIA M122**