


L.P.	NAZWA	MATERIAŁ	POW.UŻYTKOWA [m ²]
MIESZKANIE A			
1A	korytarz	płytki ceram.	11,25
2A	łazienka	płytki ceram.	4,26
3A	salon z aneksem kuchennym	panele podłogowe	26,32
4A	pokój	panele podłogowe	8,39
5A	sypialnia	panele podłogowe	10,79
w sumie:			61,01
MIESZKANIE B			
1B	salon z aneksem kuchennym	panele podłogowe	23,49
2B	łazienka	płytki ceram.	5,68
3B	sypialnia	panele podłogowe	11,70
w sumie:			40,87
w sumie:			101,88

Wersja inwestorska.

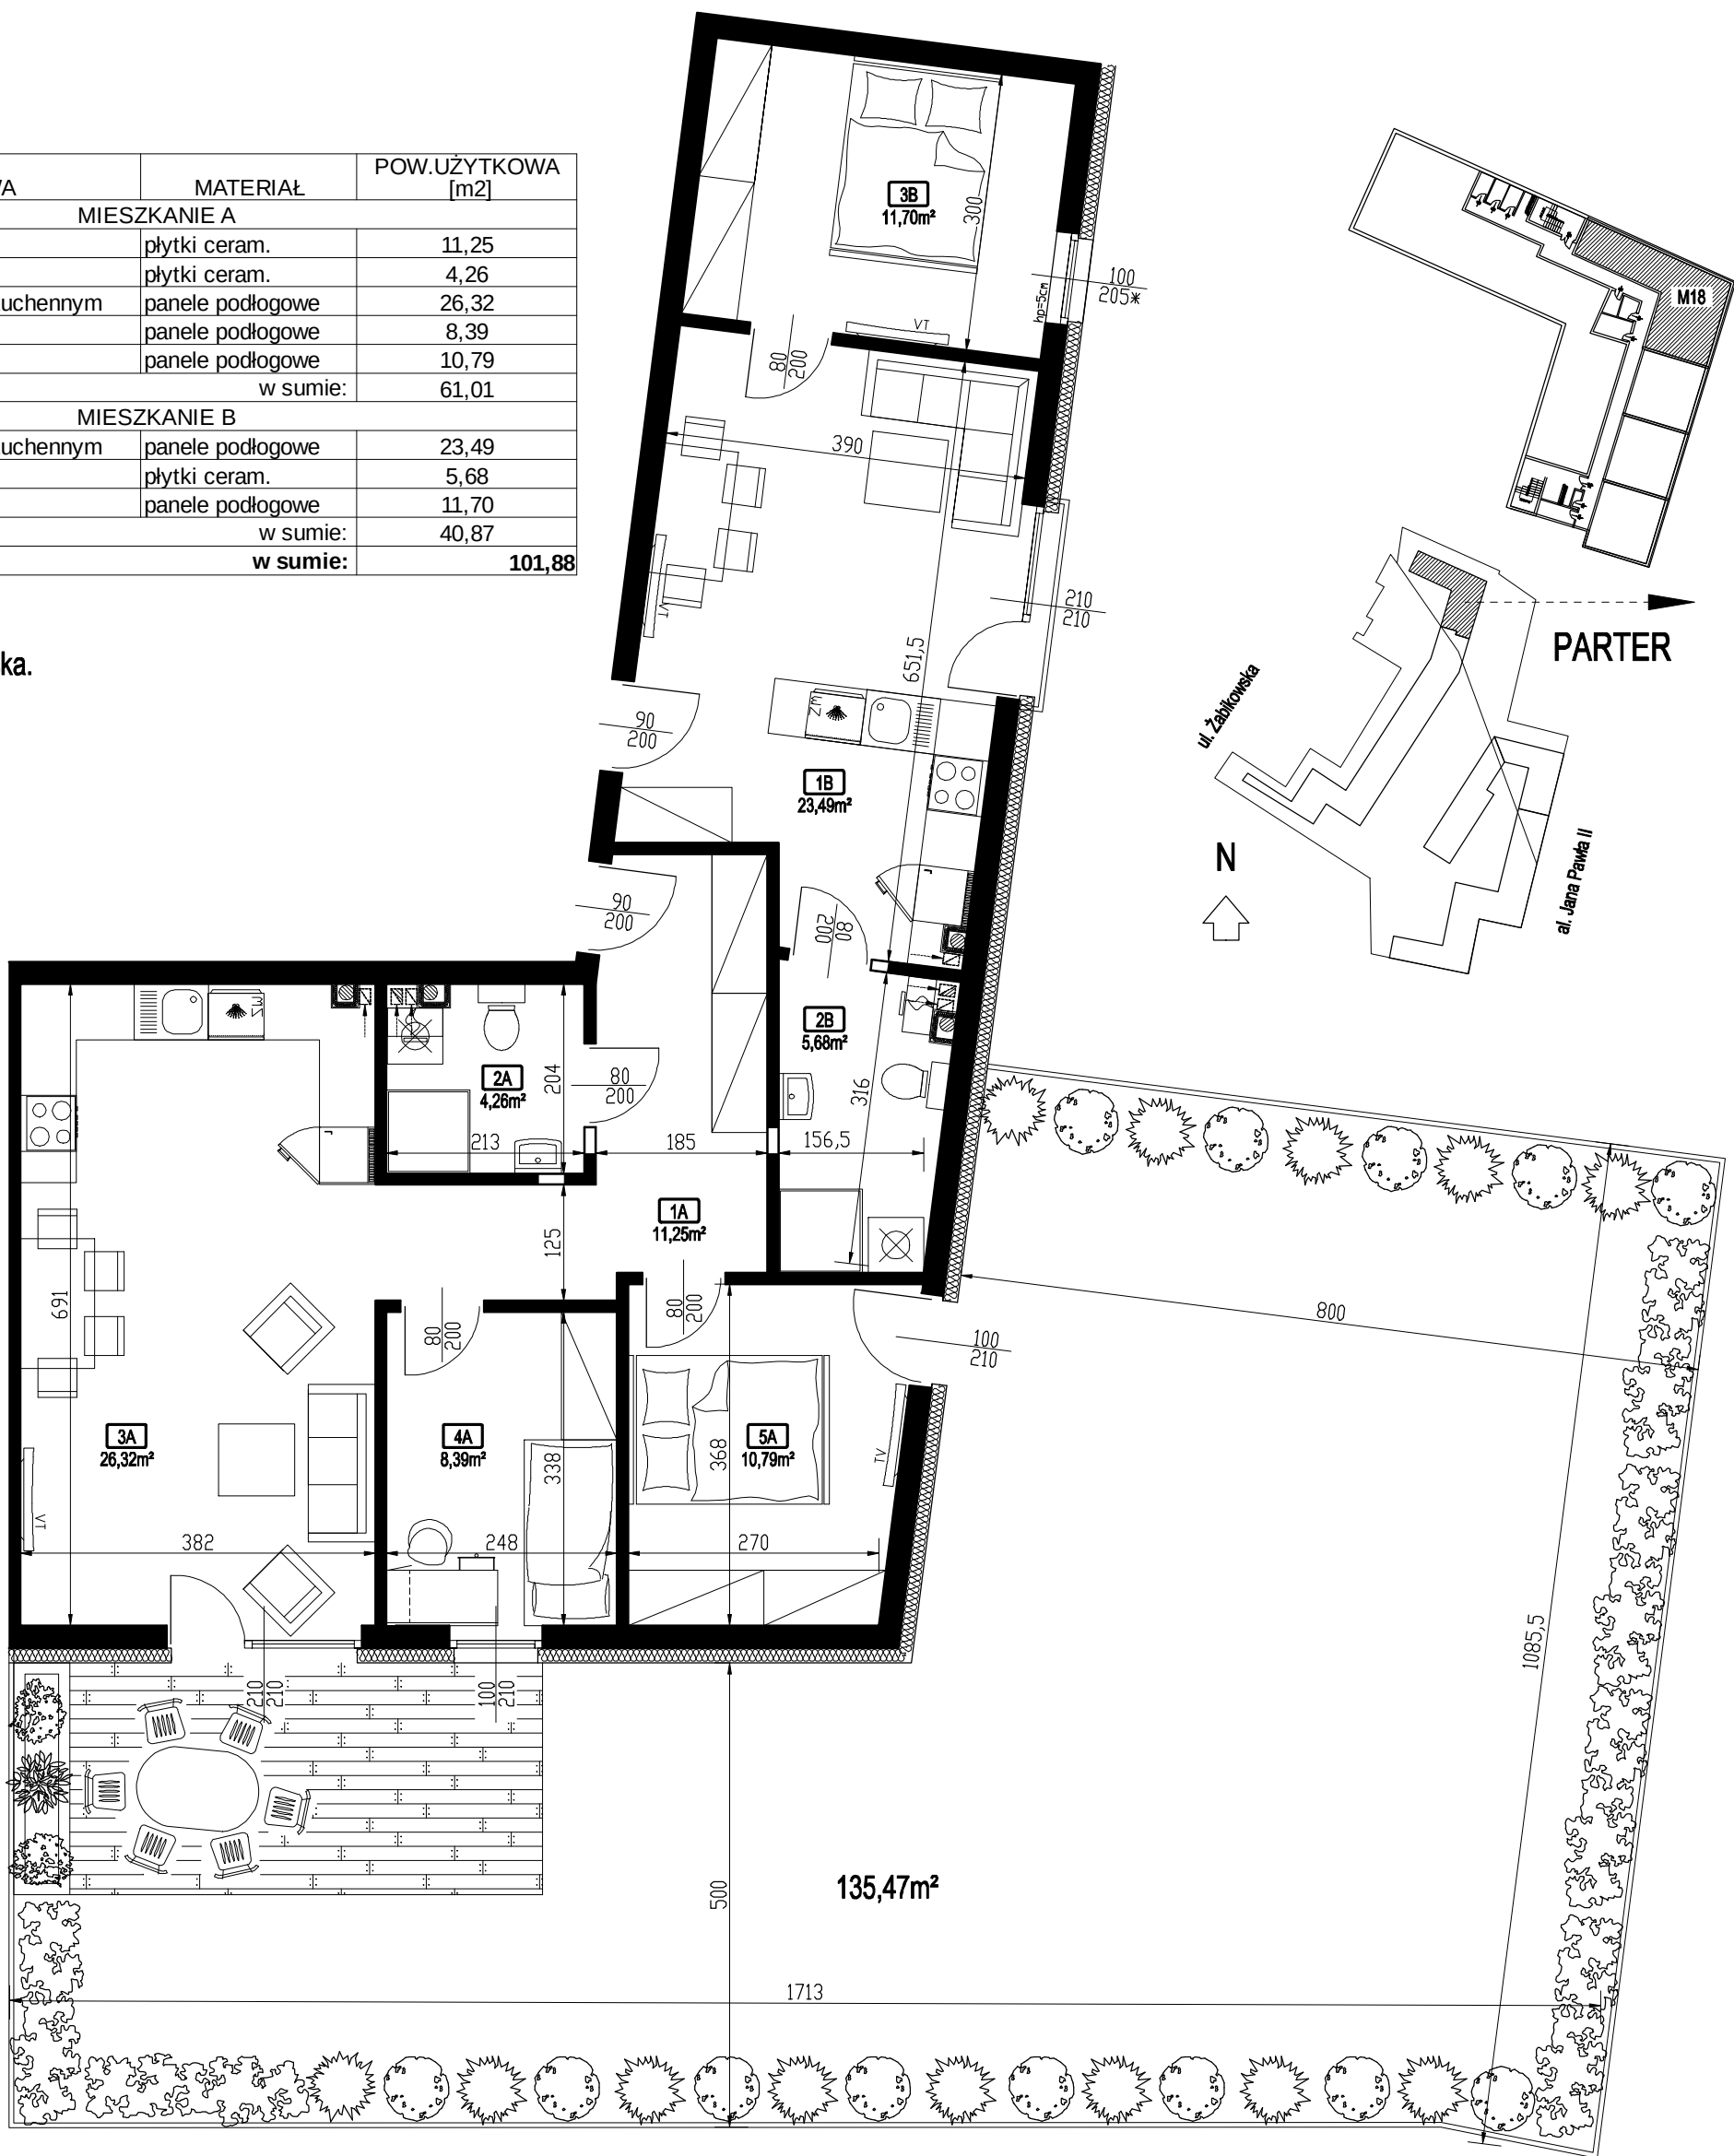

Powyższe wymiary oraz powierzchnie są orientacyjne - nie uwzględniają tynków i mogą różnić się od powykonawczych.

KARTA MIESZKANIA M18